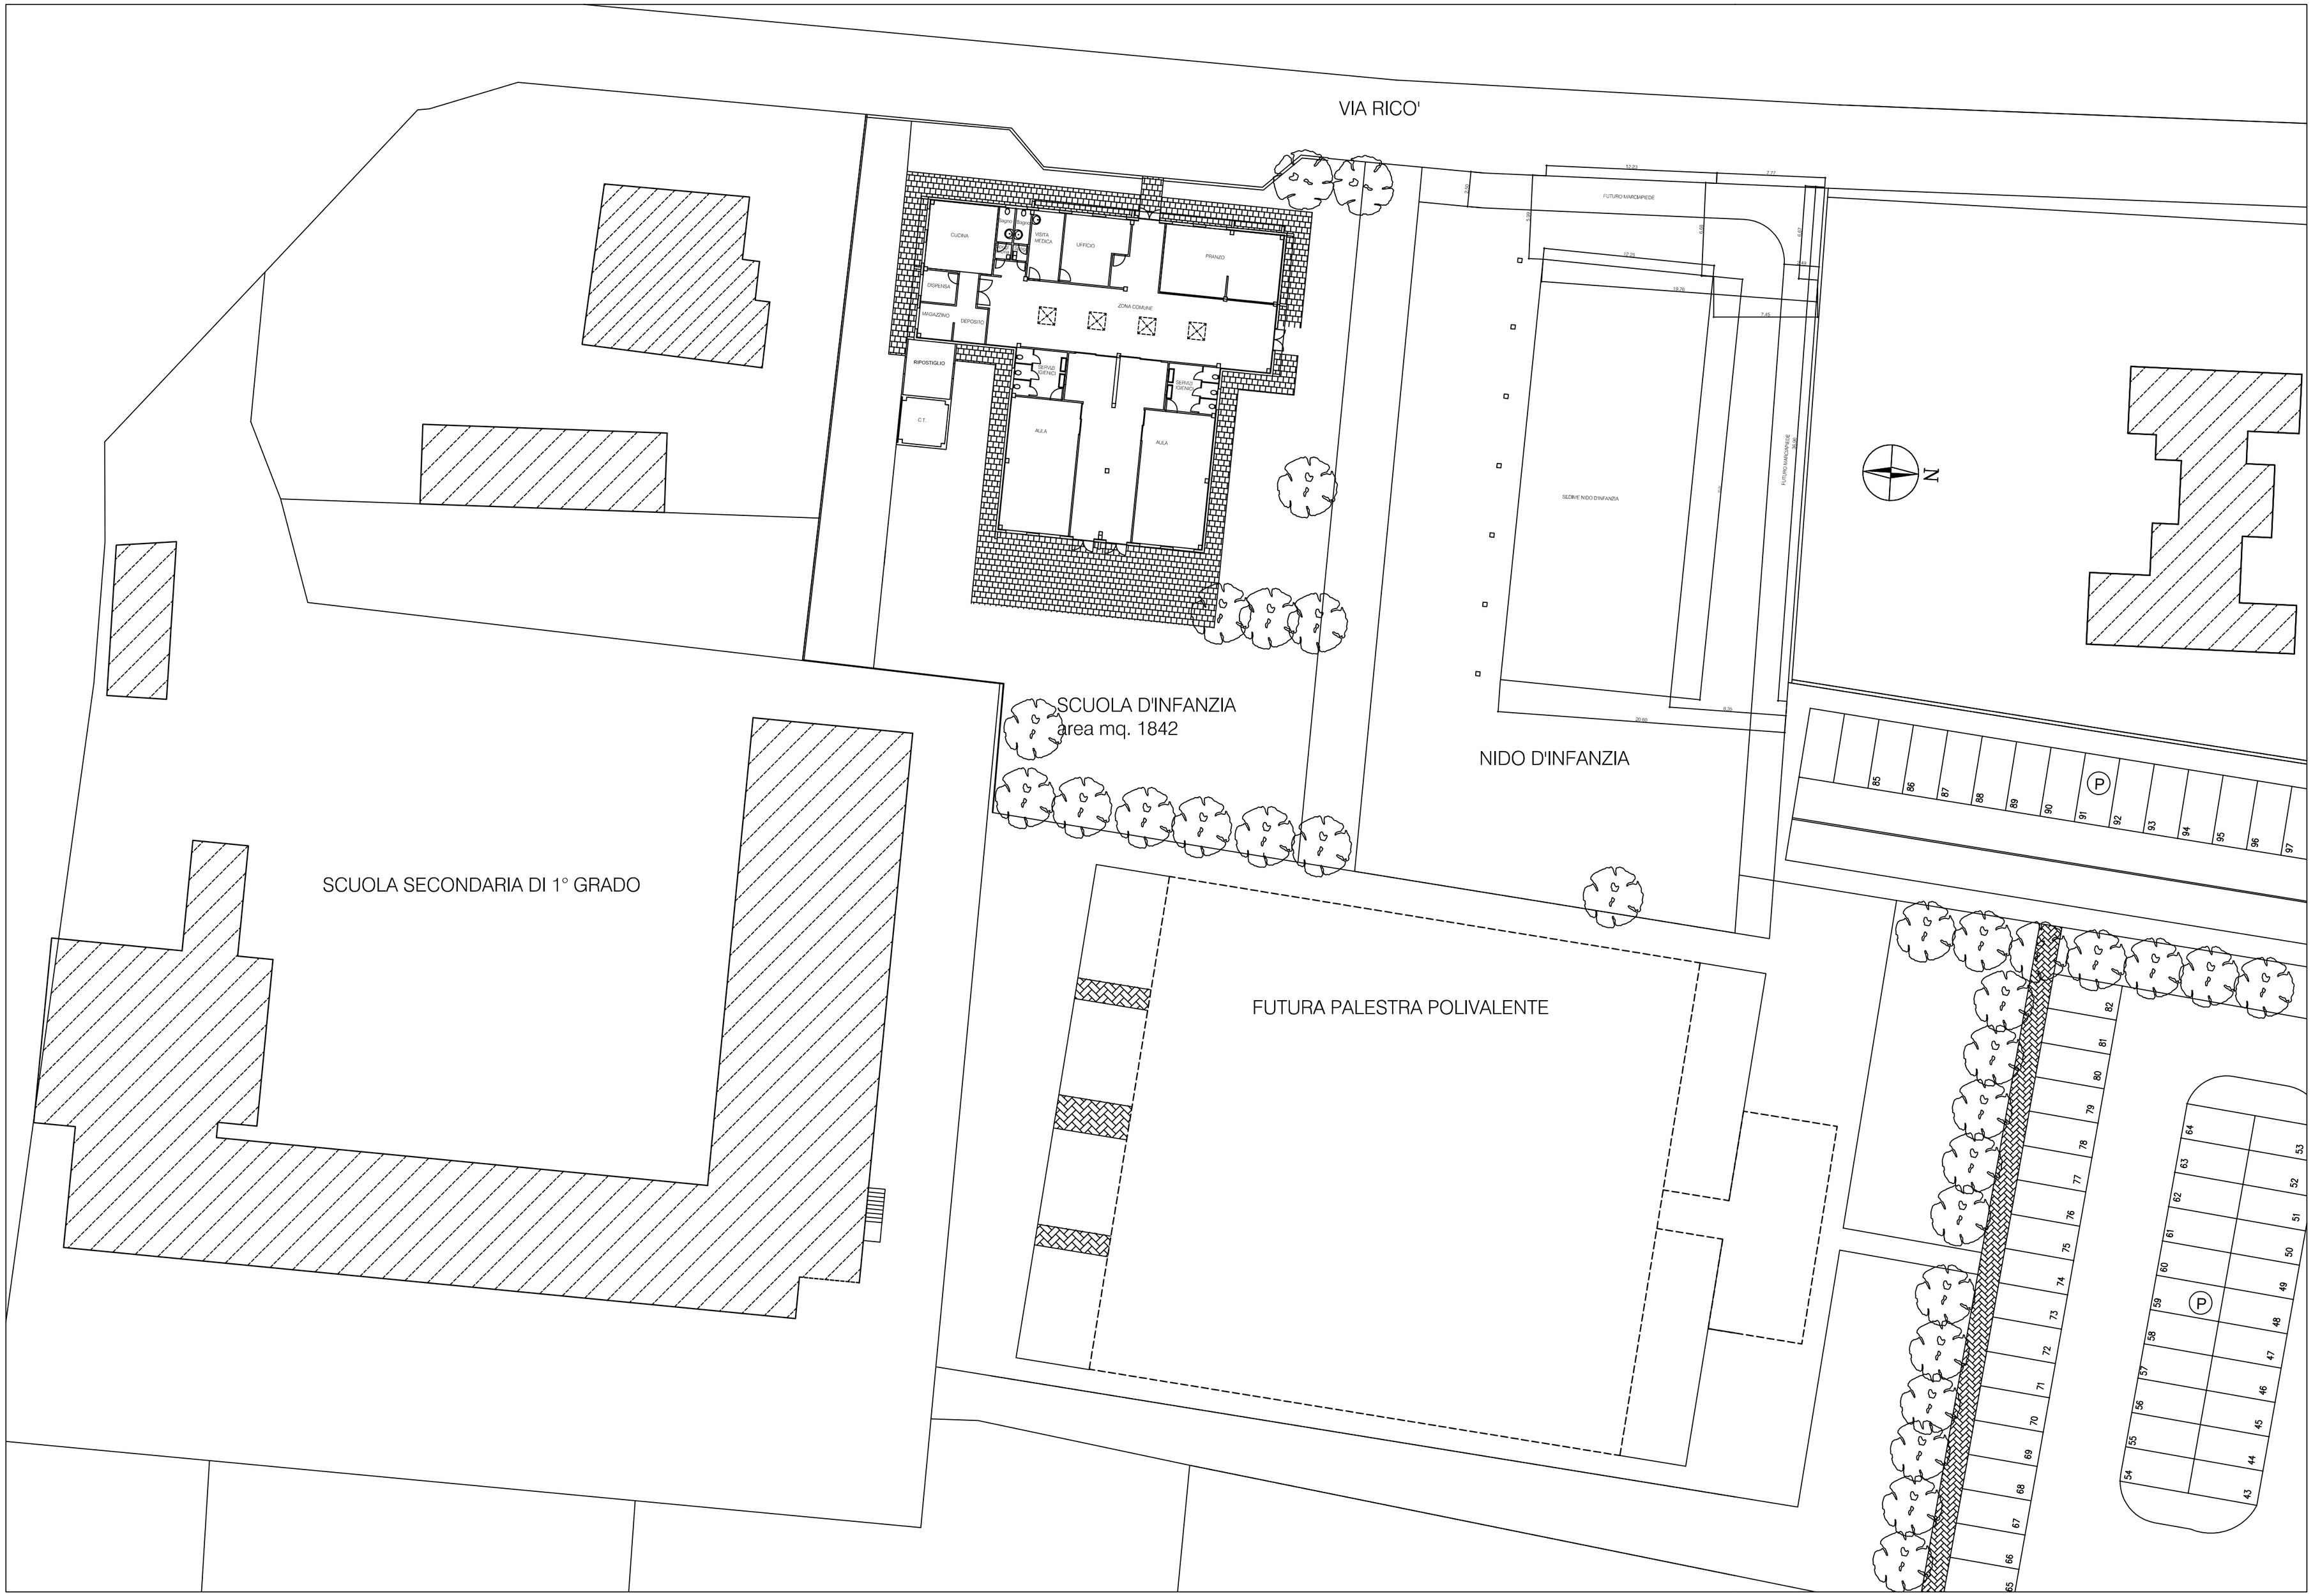
VIA RICO'
CUCINA
VISITA MEDICA
UFFICIO
PRANZO
DISPENSA
MAGAZZINO
DEPOSITO
ZONA COMUNE
RIPOSTIGLIO
C.T.
AULA
AULA
FUTURO MARCIAPIEDE
SEDIME NIDO D'INFANZIA
N
SCUOLA D'INFANZIA
area mq. 1842
NIDO D'INFANZIA
SCUOLA SECONDARIA DI 1° GRADO
FUTURA PALESTRA POLIVALENTE
P
P